


INDGANG 2

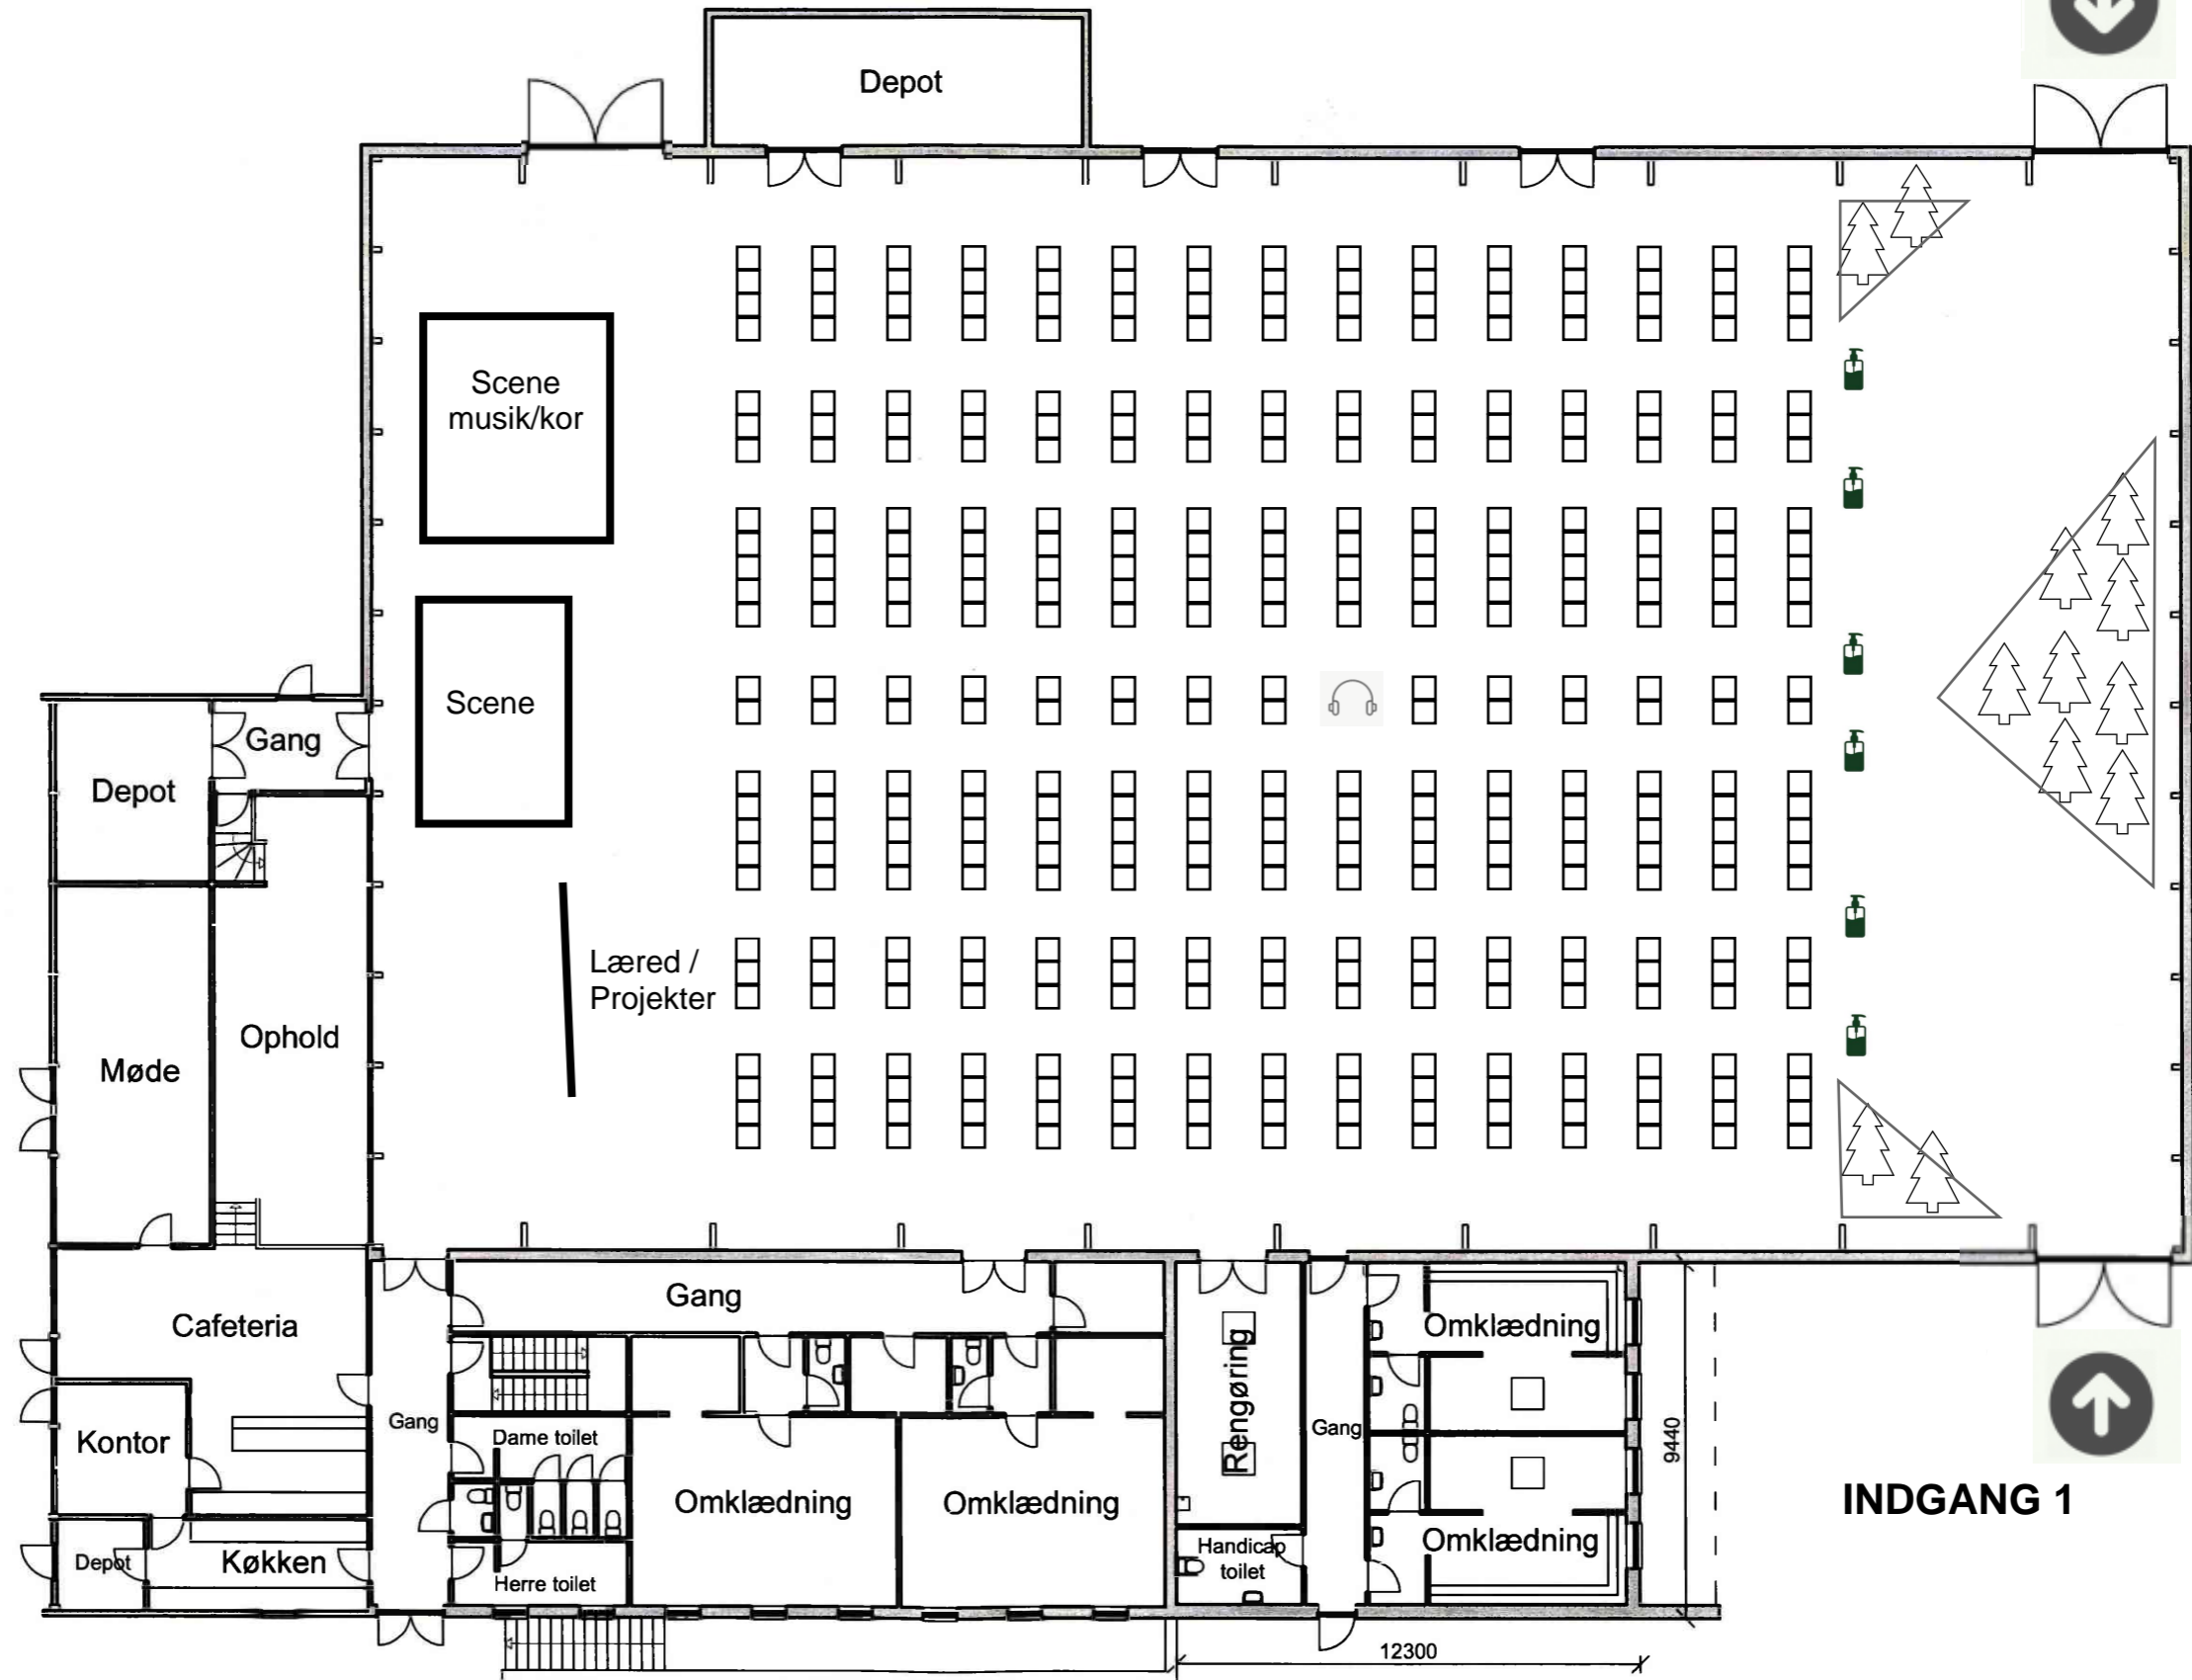

Oversigtsplan - mål 1:200